



PARTER - WARIANT A

SKALA 1:50

BUDYNEK JEDNORODZINNY DWULOKALOWY W ŁOPUCHOWIE - KONCEPCJA ZMIANY NA BUDYNEK JEDNORODZINNY O JEDNYM LOKALU MIESZKALNYM

front architects

61-666 Poznań, ul. Owsiana 17; tel./61/ 221 81 53 biuro@frontarchitects.pl




PARTER - WARIANT B

SKALA 1:50

BUDYNEK JEDNORODZINNY DWULOKALOWY W ŁOPUCHOWIE - KONCEPCJA ZMIANY NA BUDYNEK JEDNORODZINNY O JEDNYM LOKALU MIESZKALNYM

front architects

61-666 Poznań, ul. Owsiana 17; tel./61/ 221 81 53 biuro@frontarchitects.pl

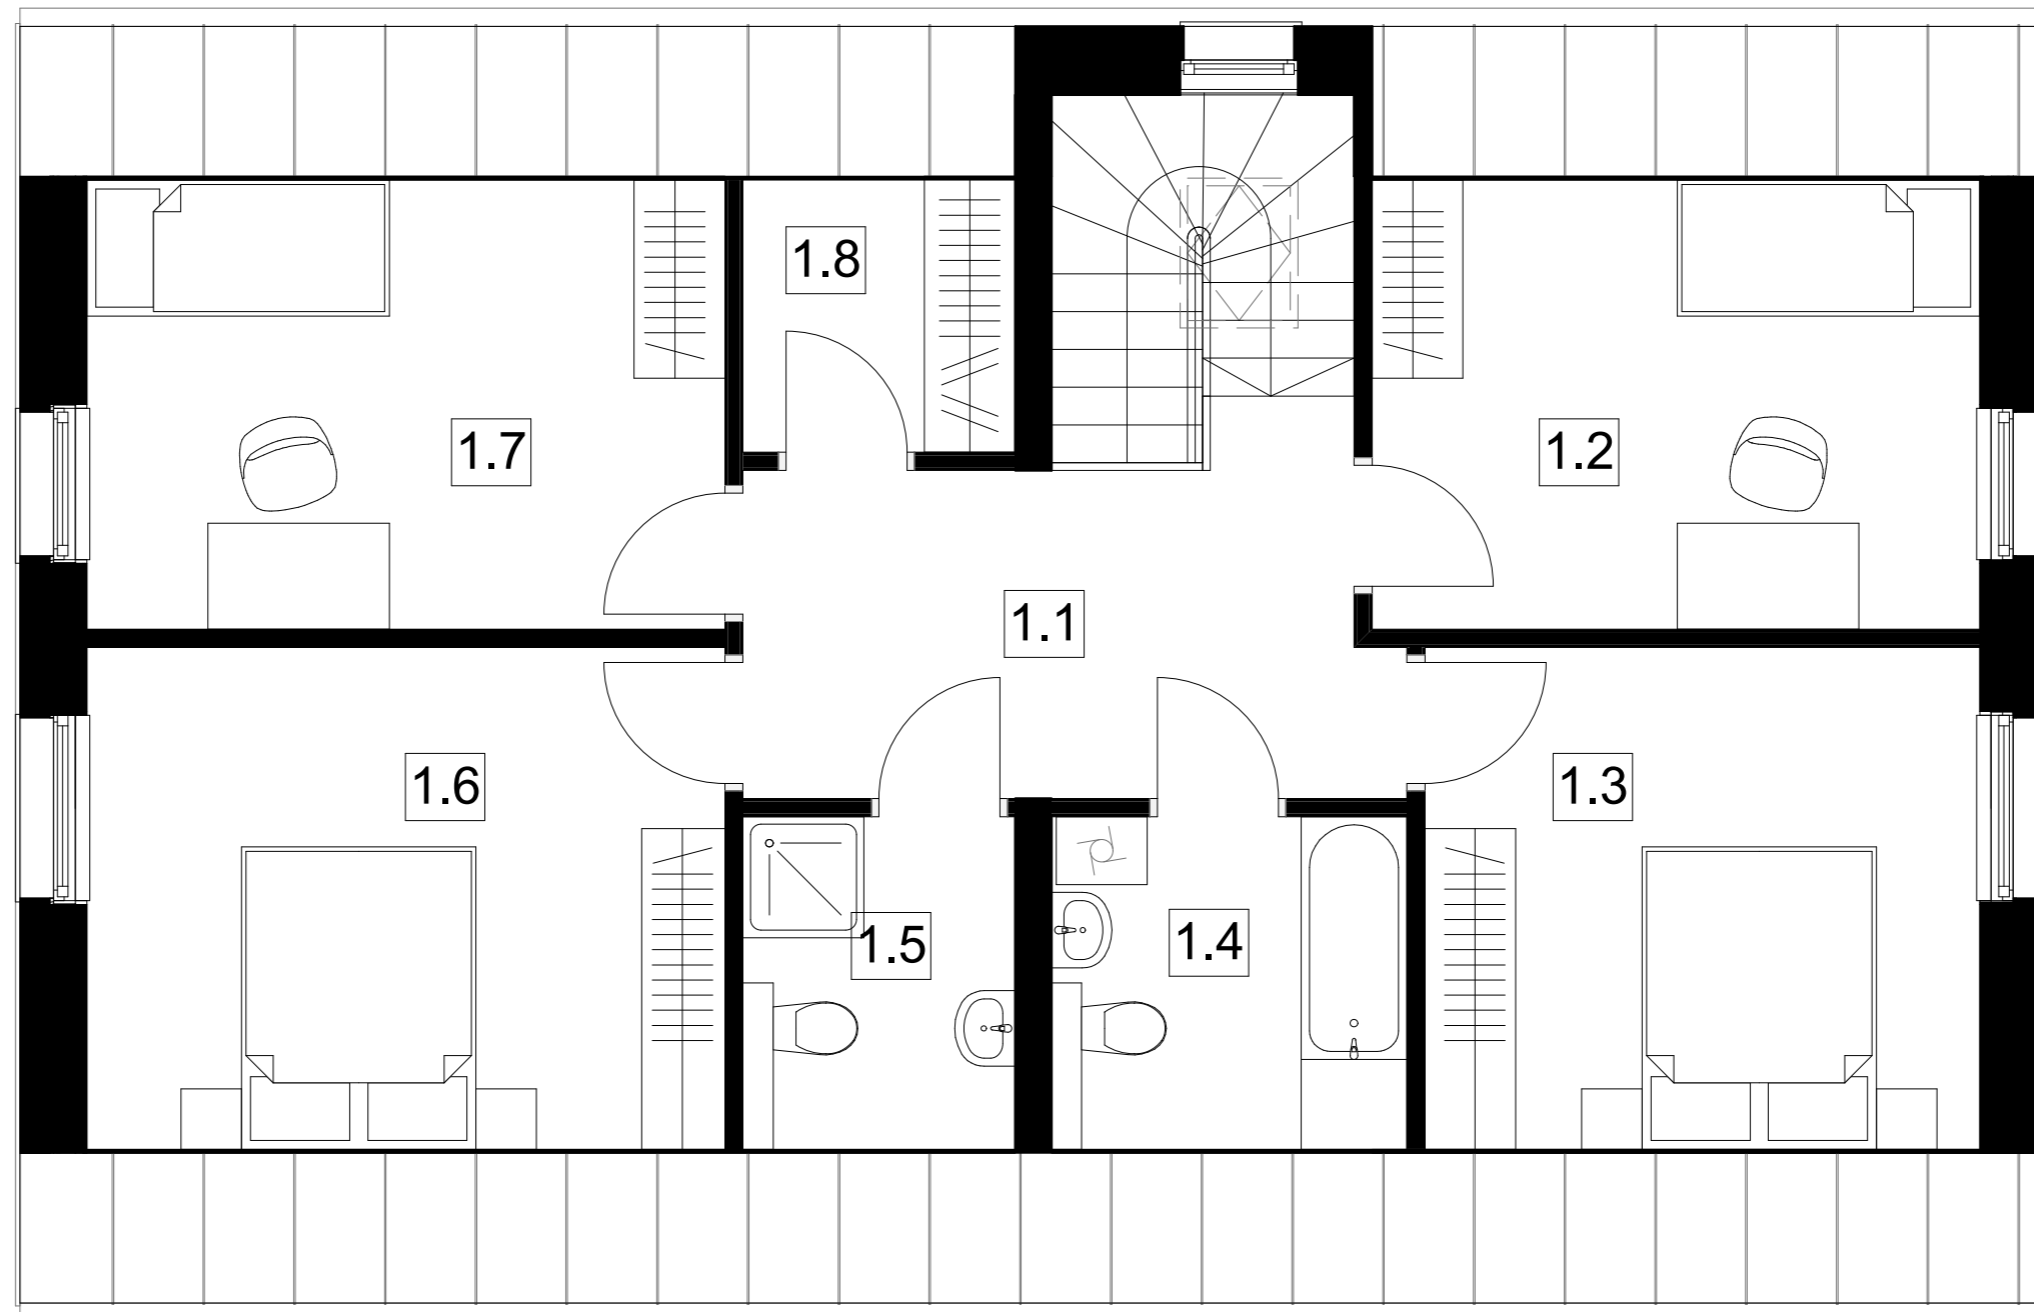

PIĘTRO

SKALA 1:50

BUDYNEK JEDNORODZINNY DWULOKALOWY W ŁOPUCHOWIE - KONCEPCJA ZMIANY NA BUDYNEK JEDNORODZINNY O JEDNYM LOKALU MIESZKALNYM

front architects

61-666 Poznań, ul. Owsiana 17; tel./61/ 221 81 53 biuro@frontarchitects.pl